

IMAGEN DE UBICACIÓN



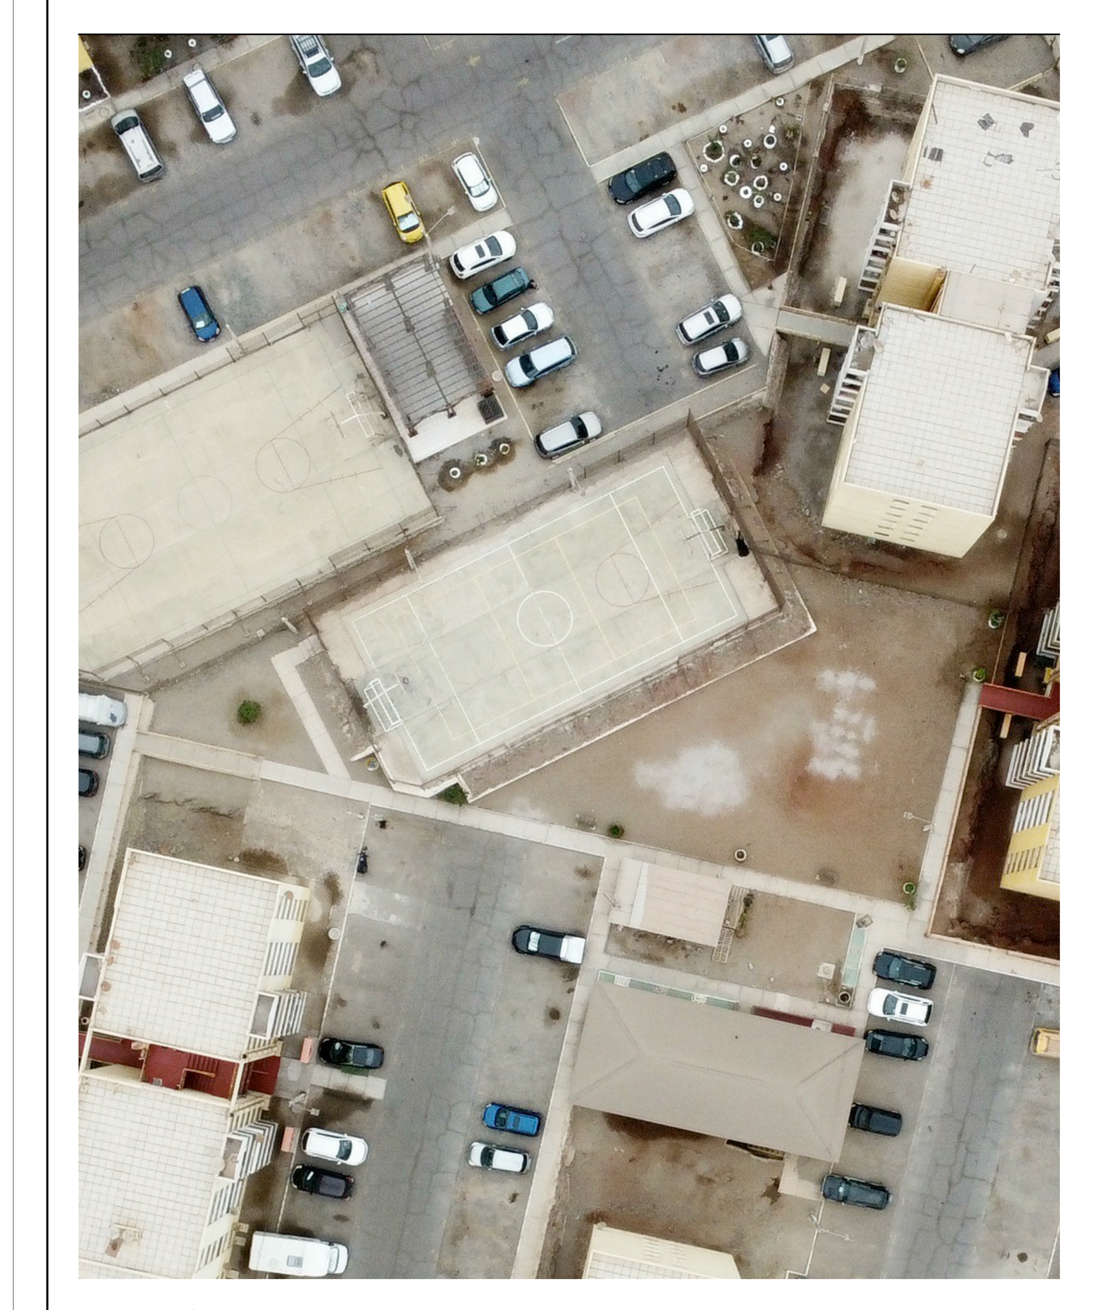


IMAGEN DE EMPLAZAMIENTO

NOTA: se debe considerar totalidad de requerimiento para que la propuesta de contratista o constructora logre considerar lo descrito en planimetria sugerida para comprender idea objetivo, el diseño y construccion debe considerar el adecuar propuesta tecnica a terreno de emplazamiento, interviniendo multicancha, maquina de ejercicios, bodega y juegos infantiles.

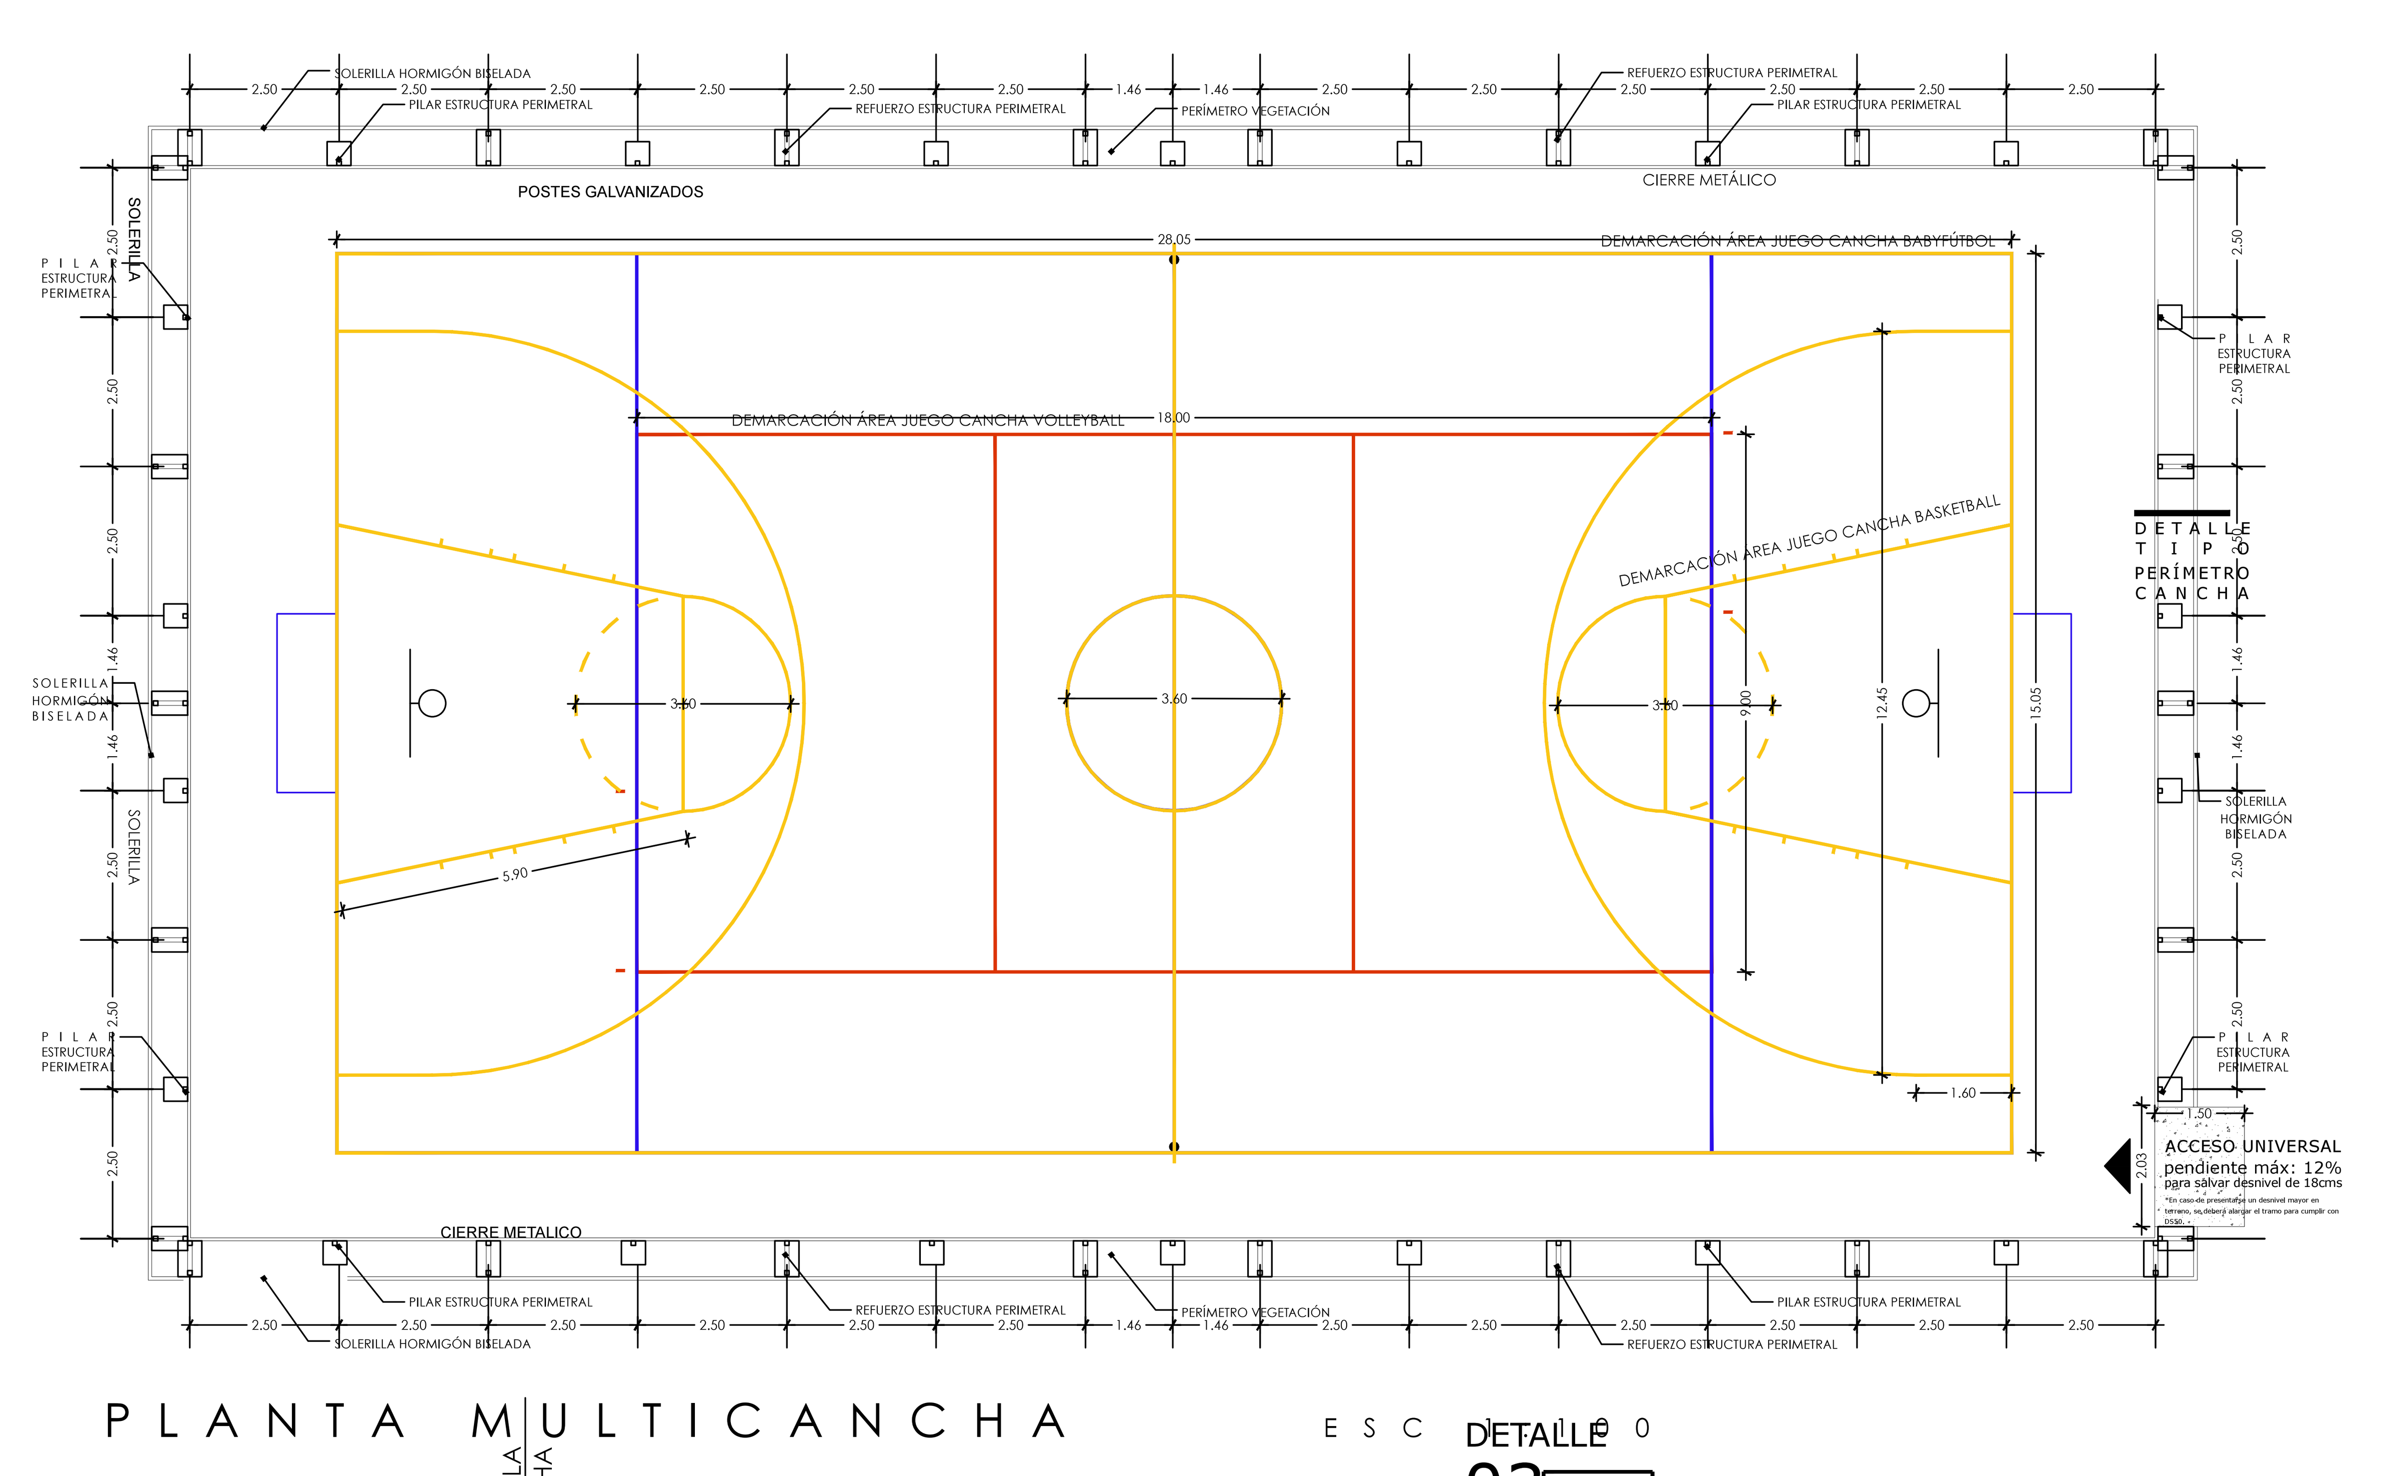


PLANTA MULTICANCHA ESC 1:100

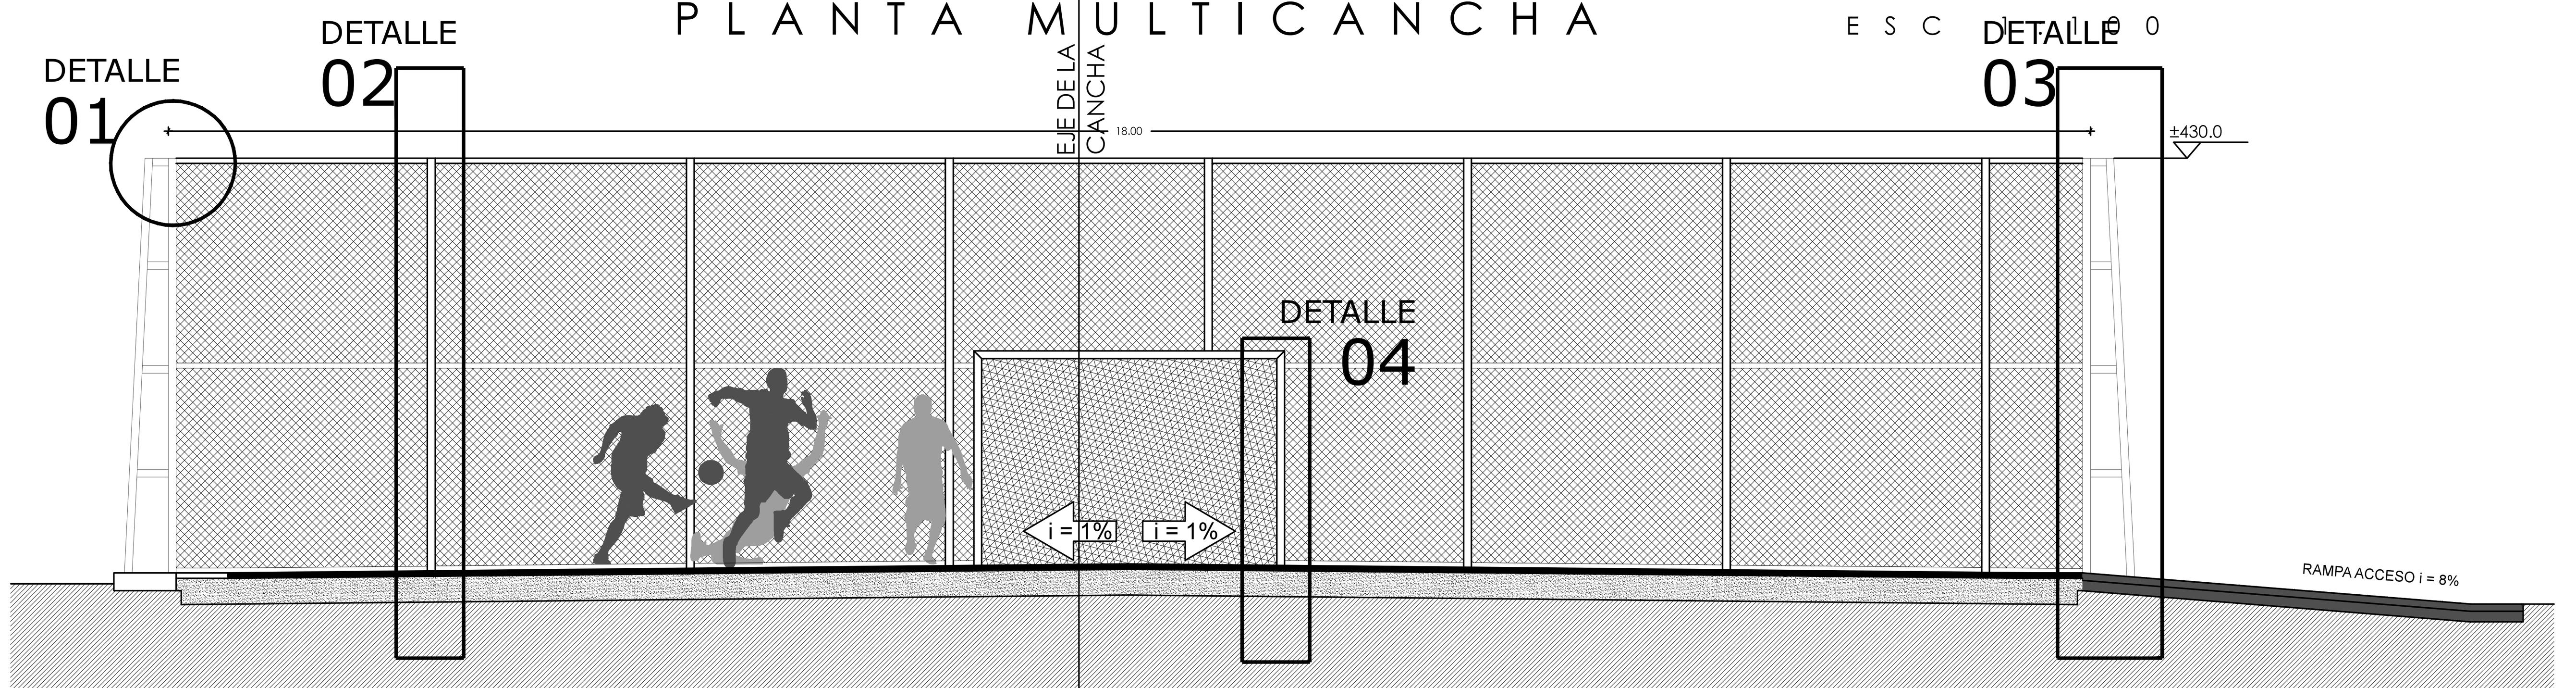


CORTE TRANSVERSAL TIPO ESQUEMÁTICO
ESCALA 1:50

CORTE TRANSVERSAL ESQUEMÁTICO

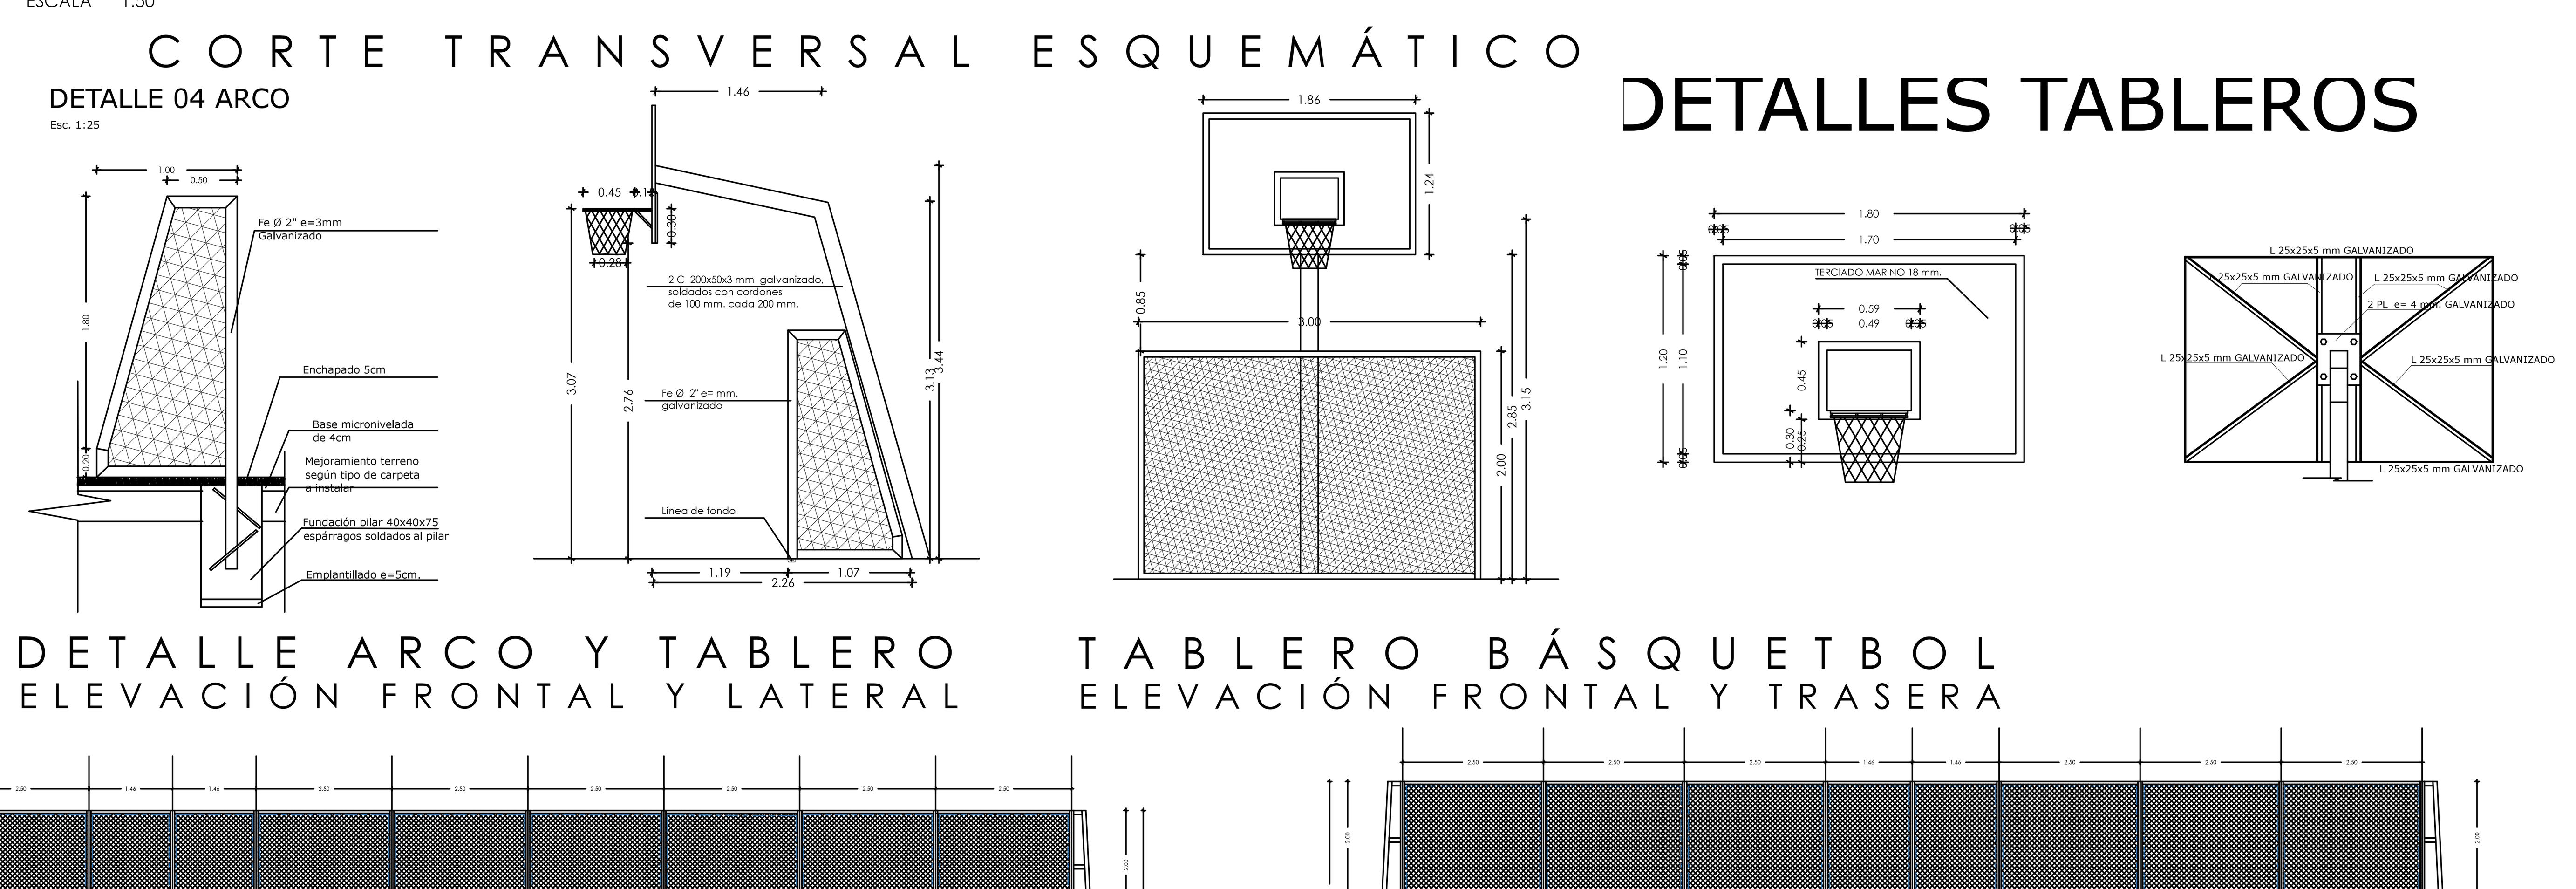

DETALLE ARCO Y TABLERO
ELEVACIÓN FRONTAL Y LATERAL

TABLERO BÁSQUETBOL
ELEVACIÓN FRONTAL Y TRASERA

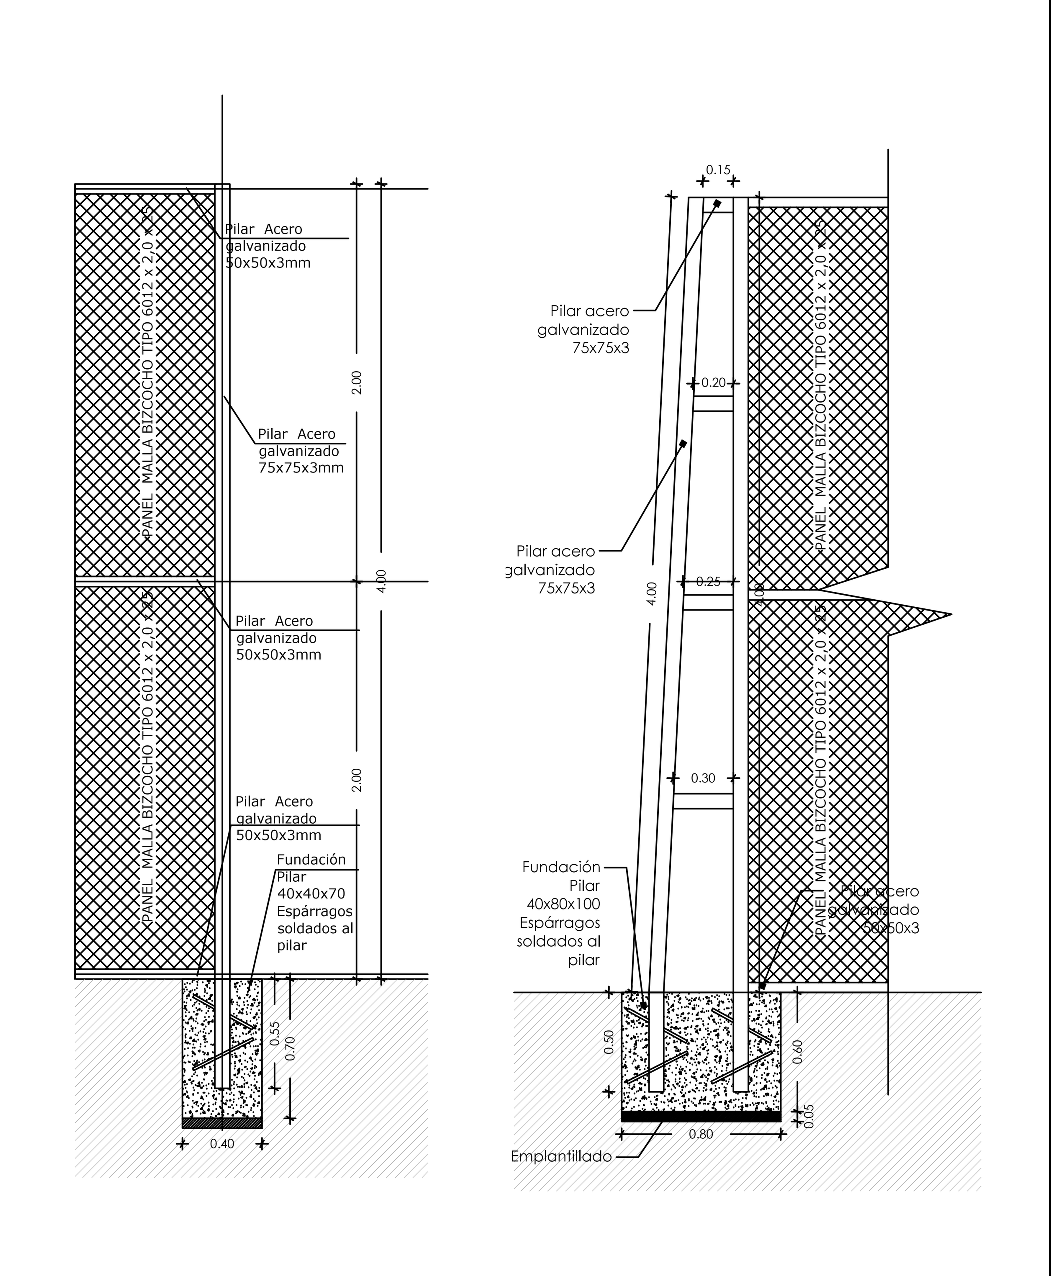


DETALLE 02 CIERRE

CIERRE PERIMETRAL

DETALLE 3 REFUERZO


REFUERZO PERIMETRAL


ANCLAJE ARCO

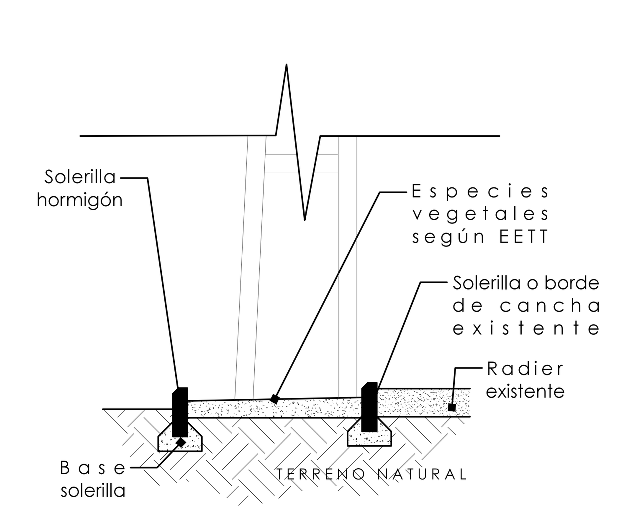



FUNDACIÓN ARO BÁSQUETBOL
PLANTA Y CORTE

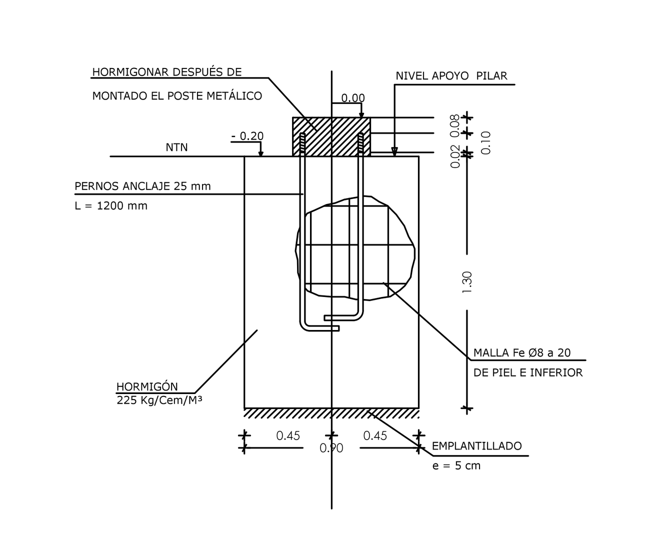

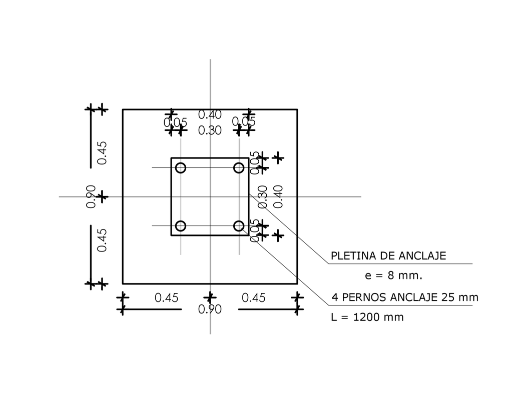

ELEVACIONES LONGITUDINALES TIPO MULTICANCHAS

ELEVACIÓN LONGITUDINAL TIPO

ELEVACIONES TRANSVERSALES TIPO MULTICANCHAS
ESCALA 1:100

ELEVACIÓN TRANSVERSAL TIPO

